



SCUOLA ELEMENTARE
DON MINZONI
Planimetria piano rialzato

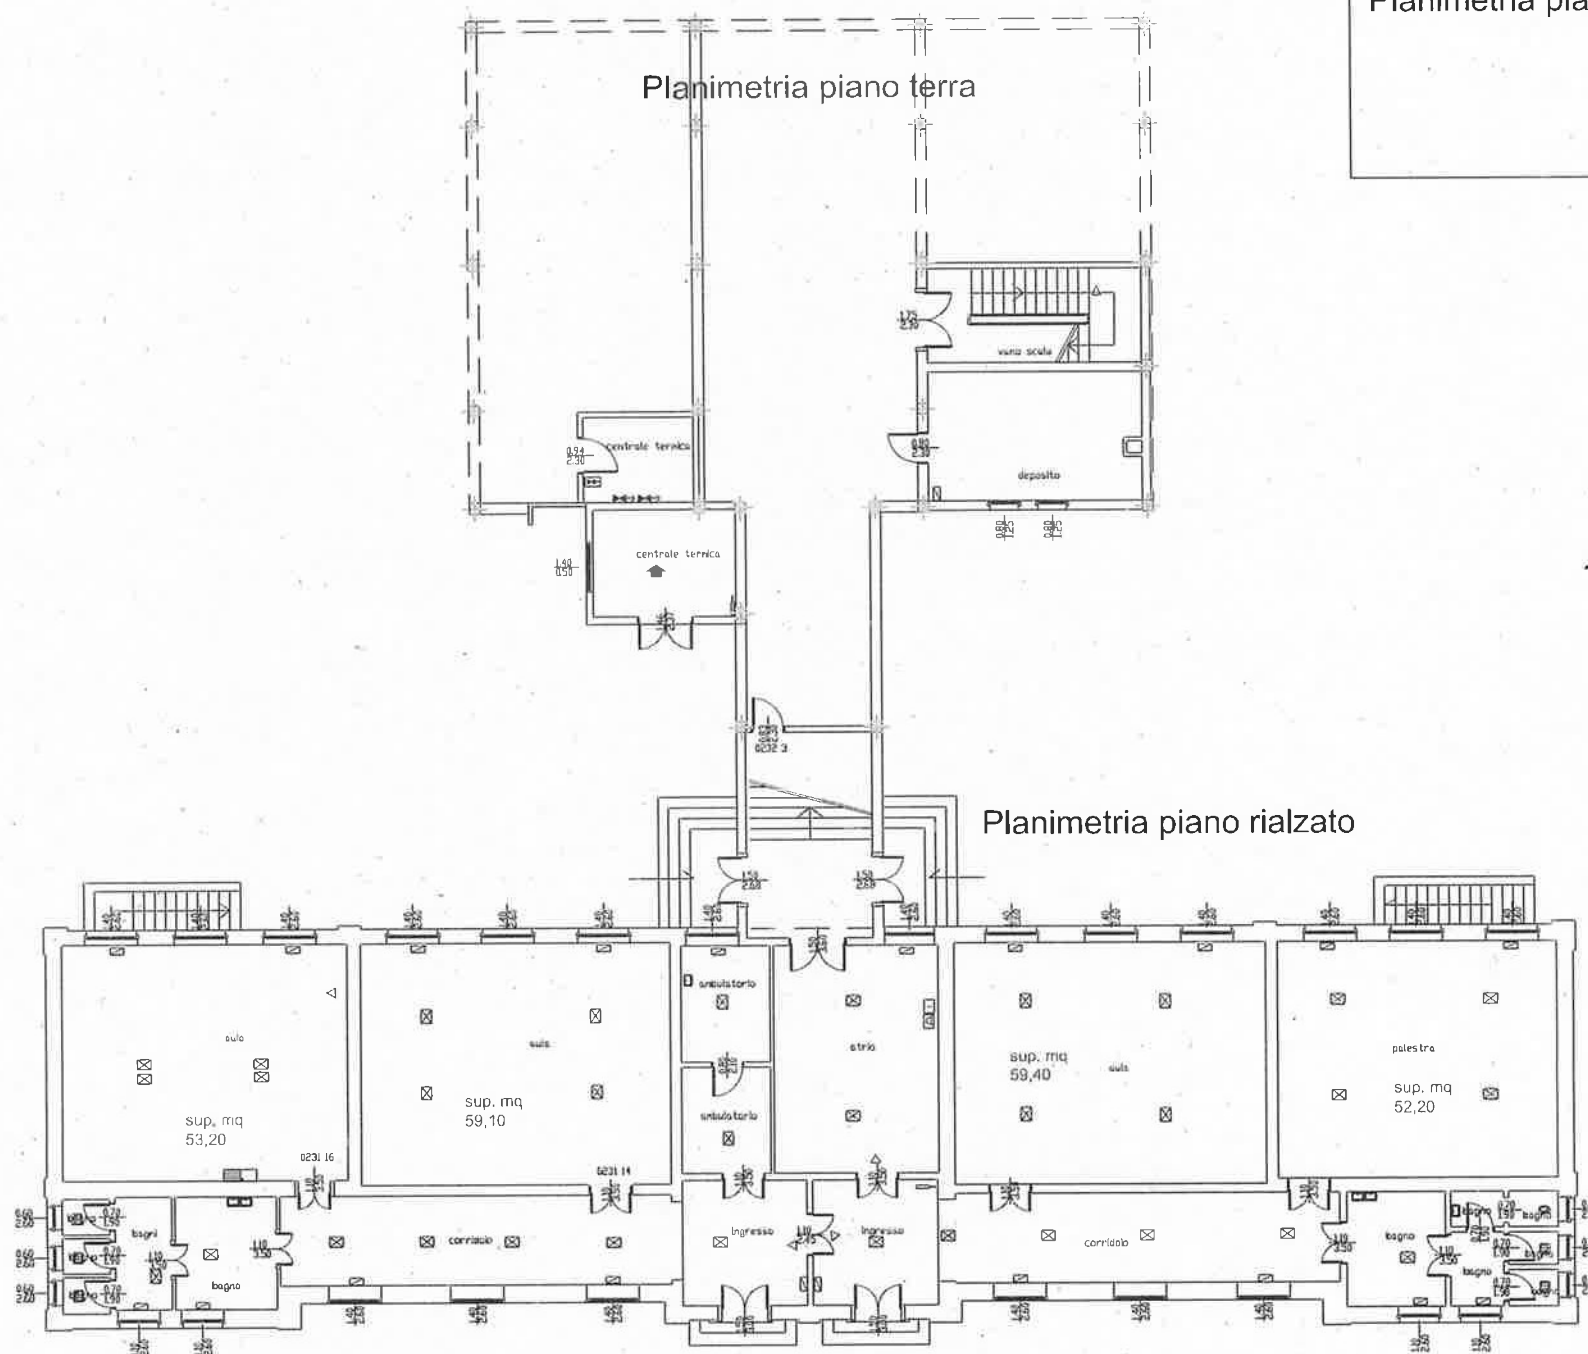

SCUOLA ELEMENTARE
DON MINZONI
Planimetria piano primo

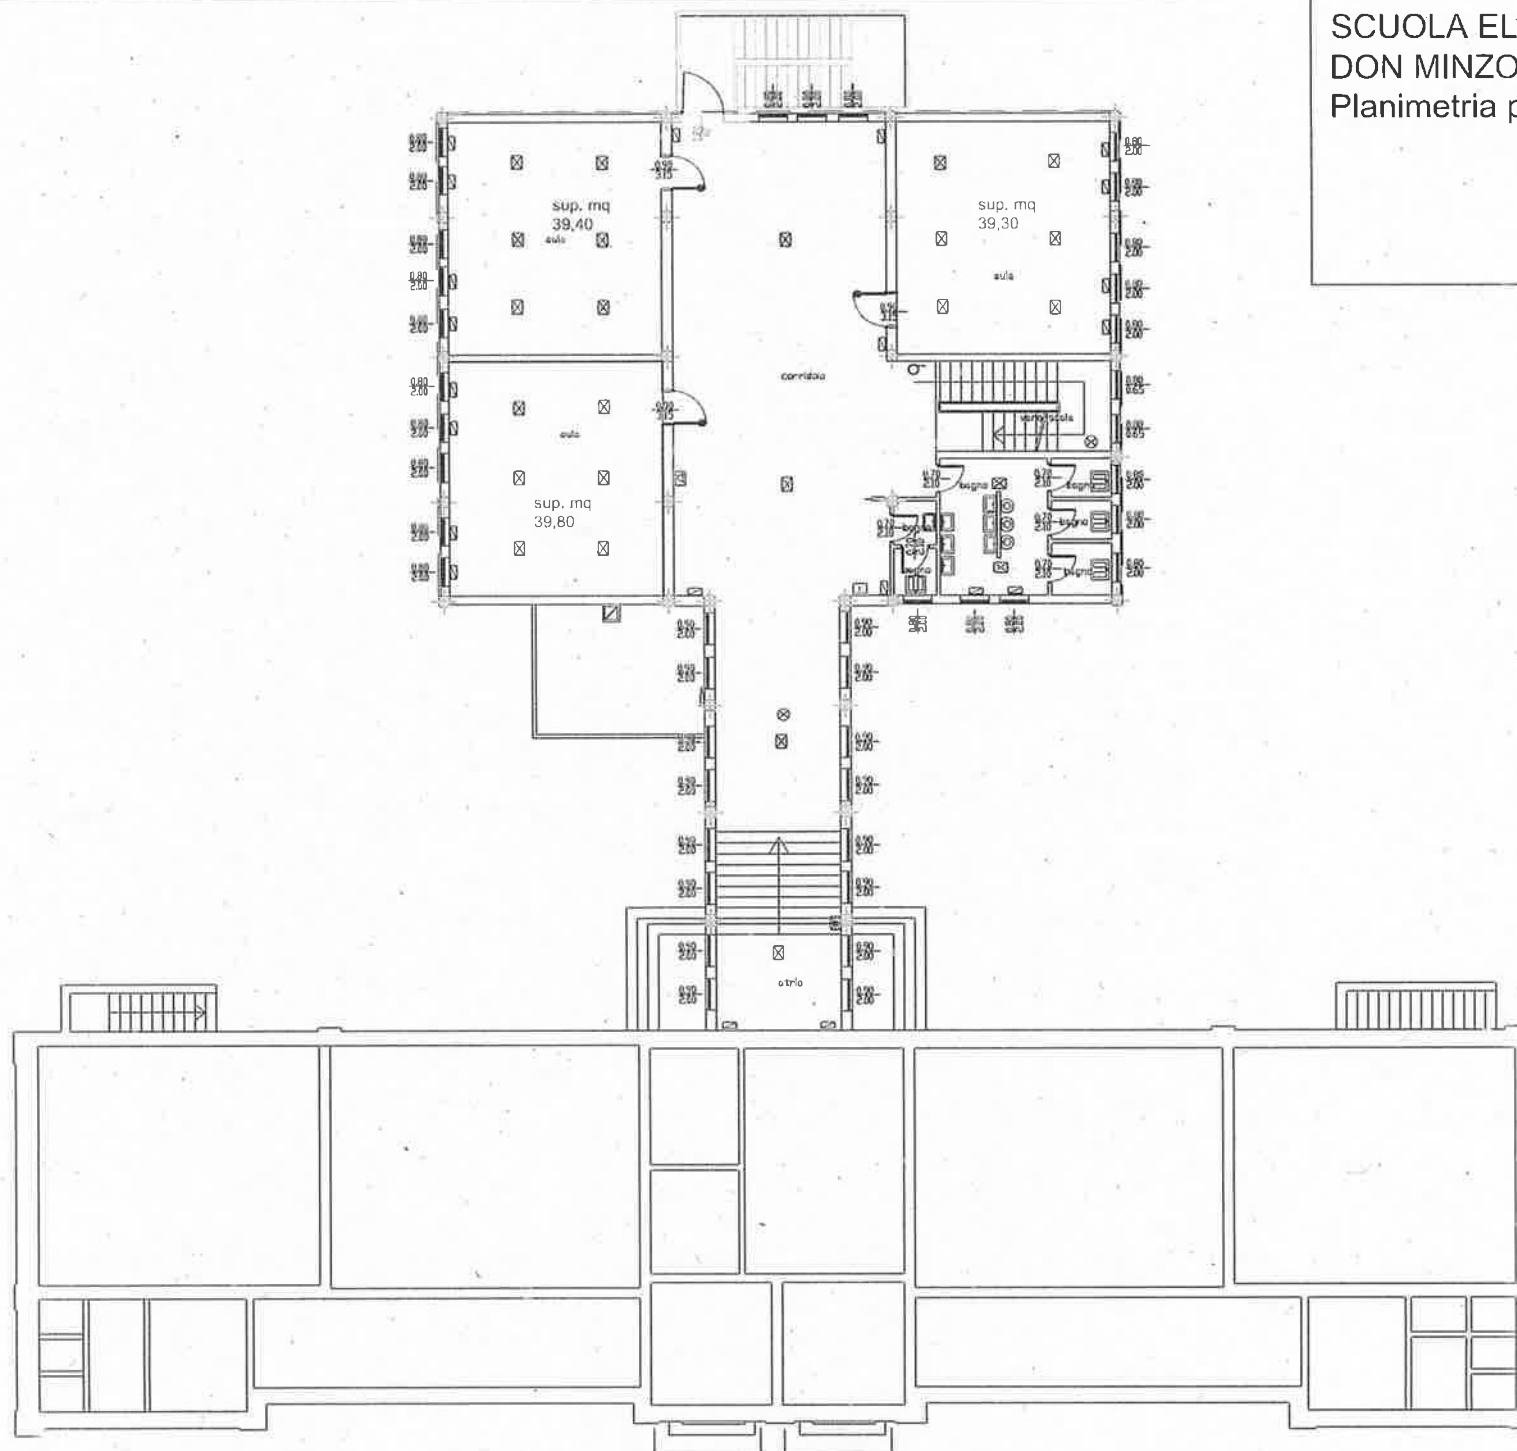

SCUOLA ELEMENTARE
DON MINZONI
Planimetria piano secondo

